Projet Aménagement rue Jean CAPGRAS

Avant projet
échelle 1/200
Novembre 2020
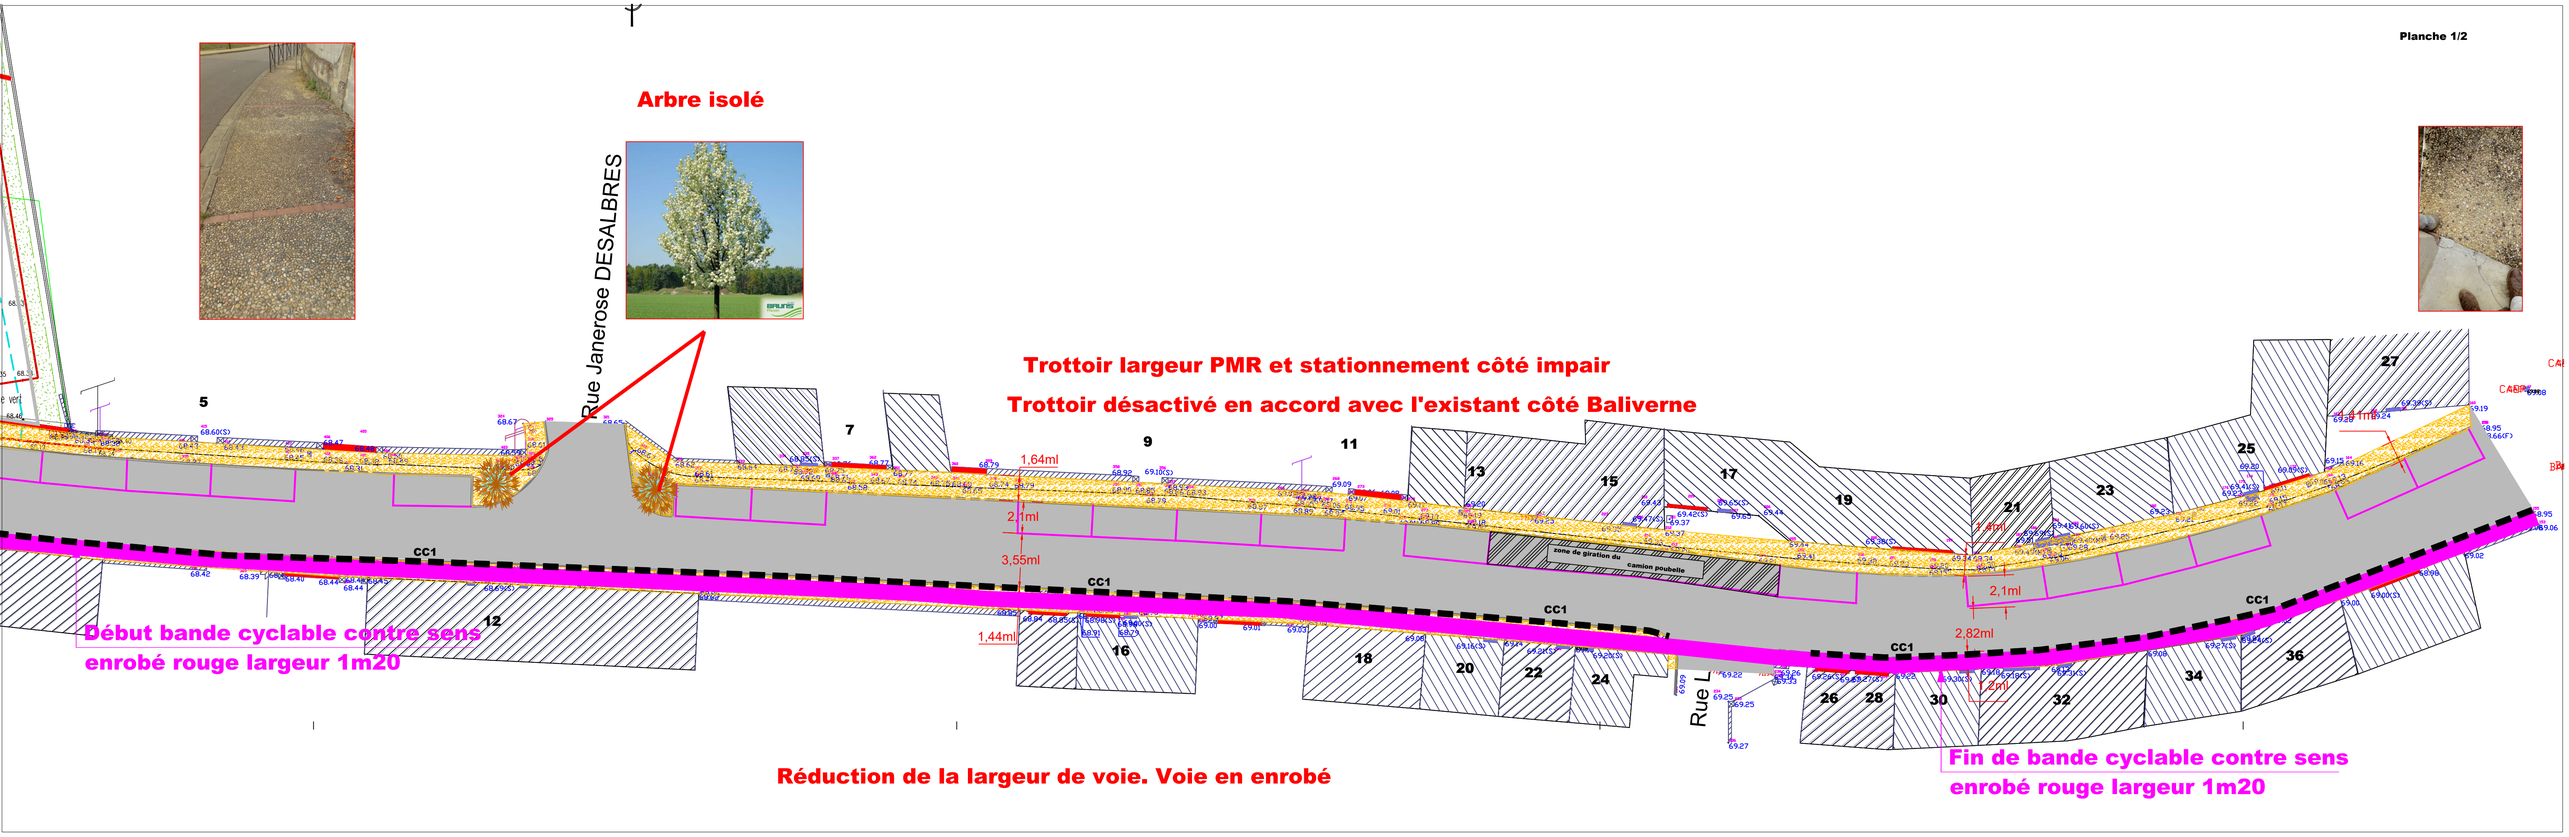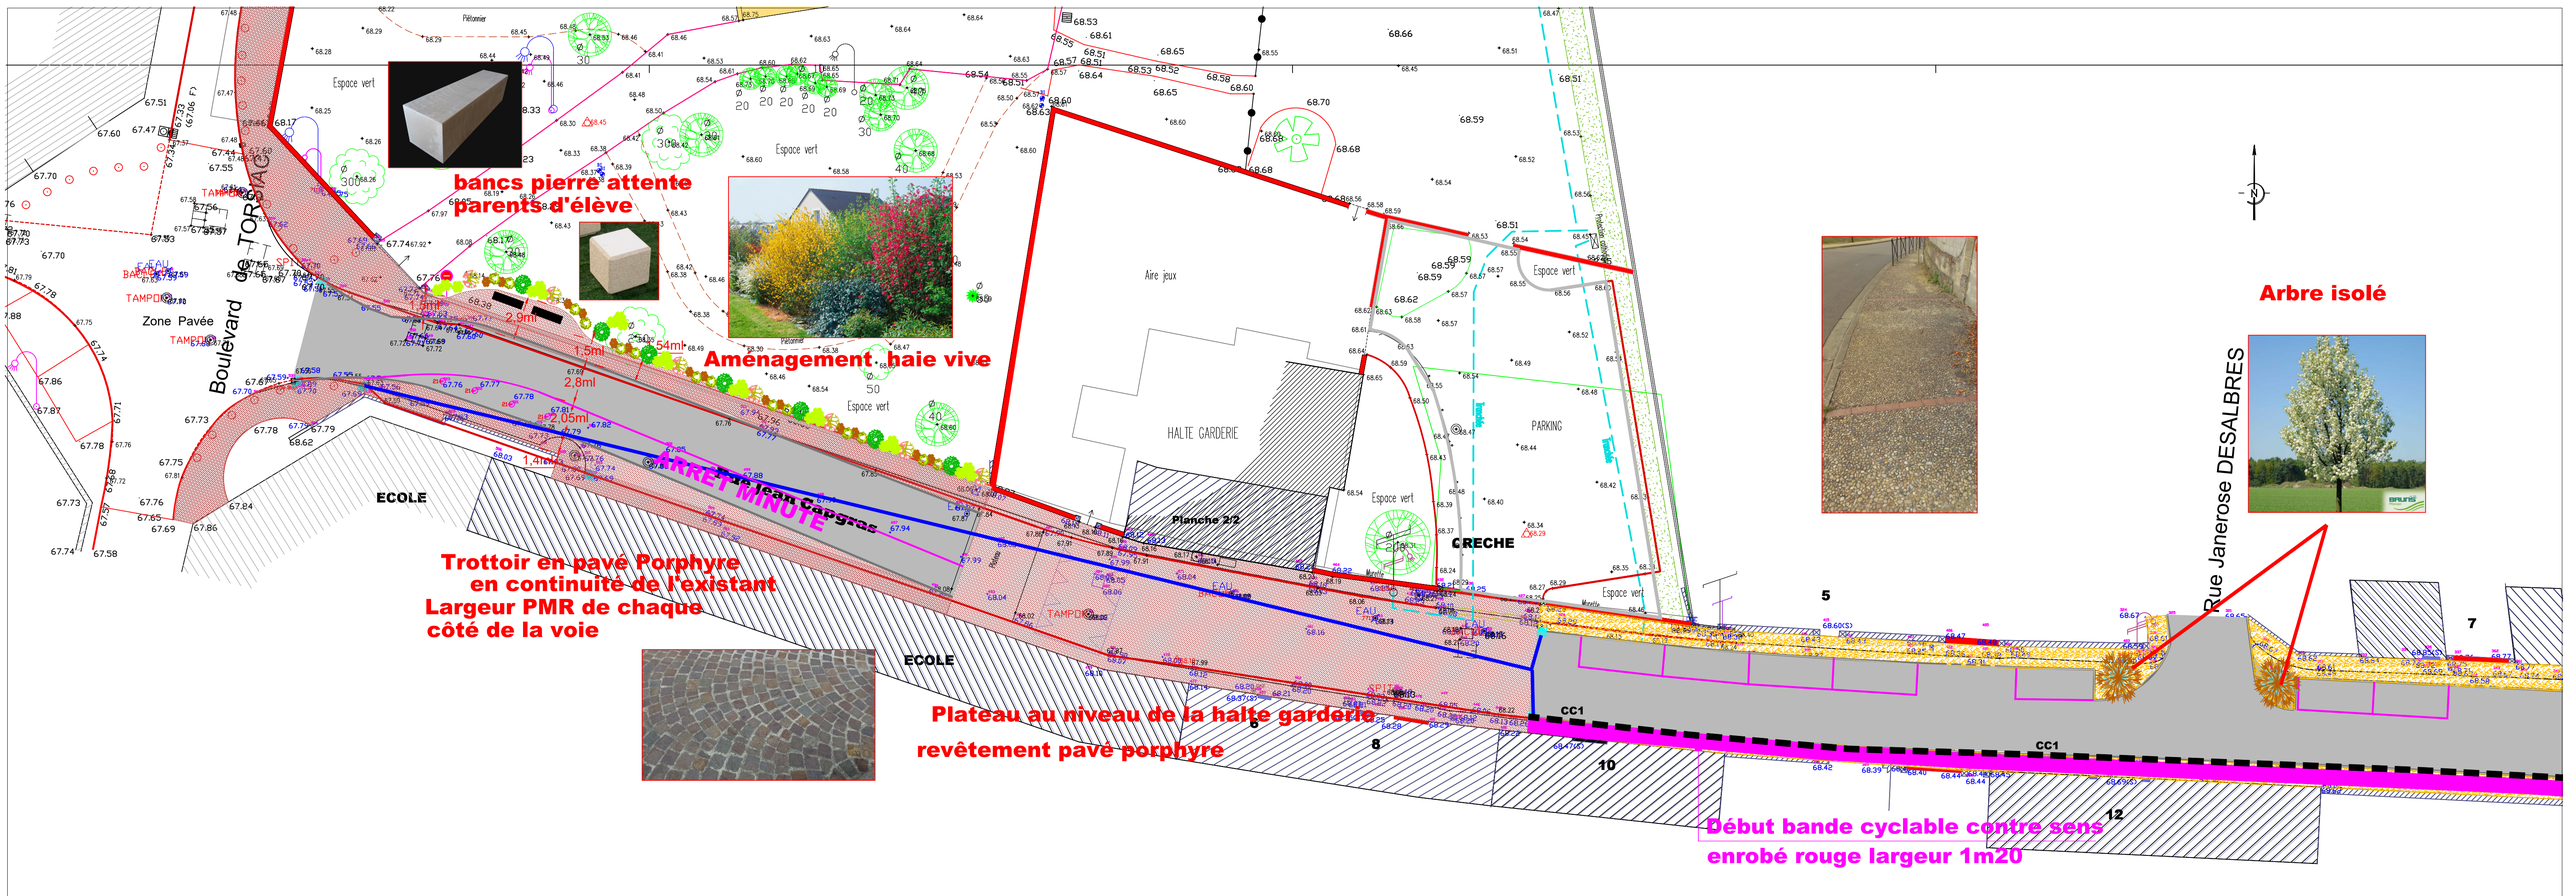
Planche 1/2