


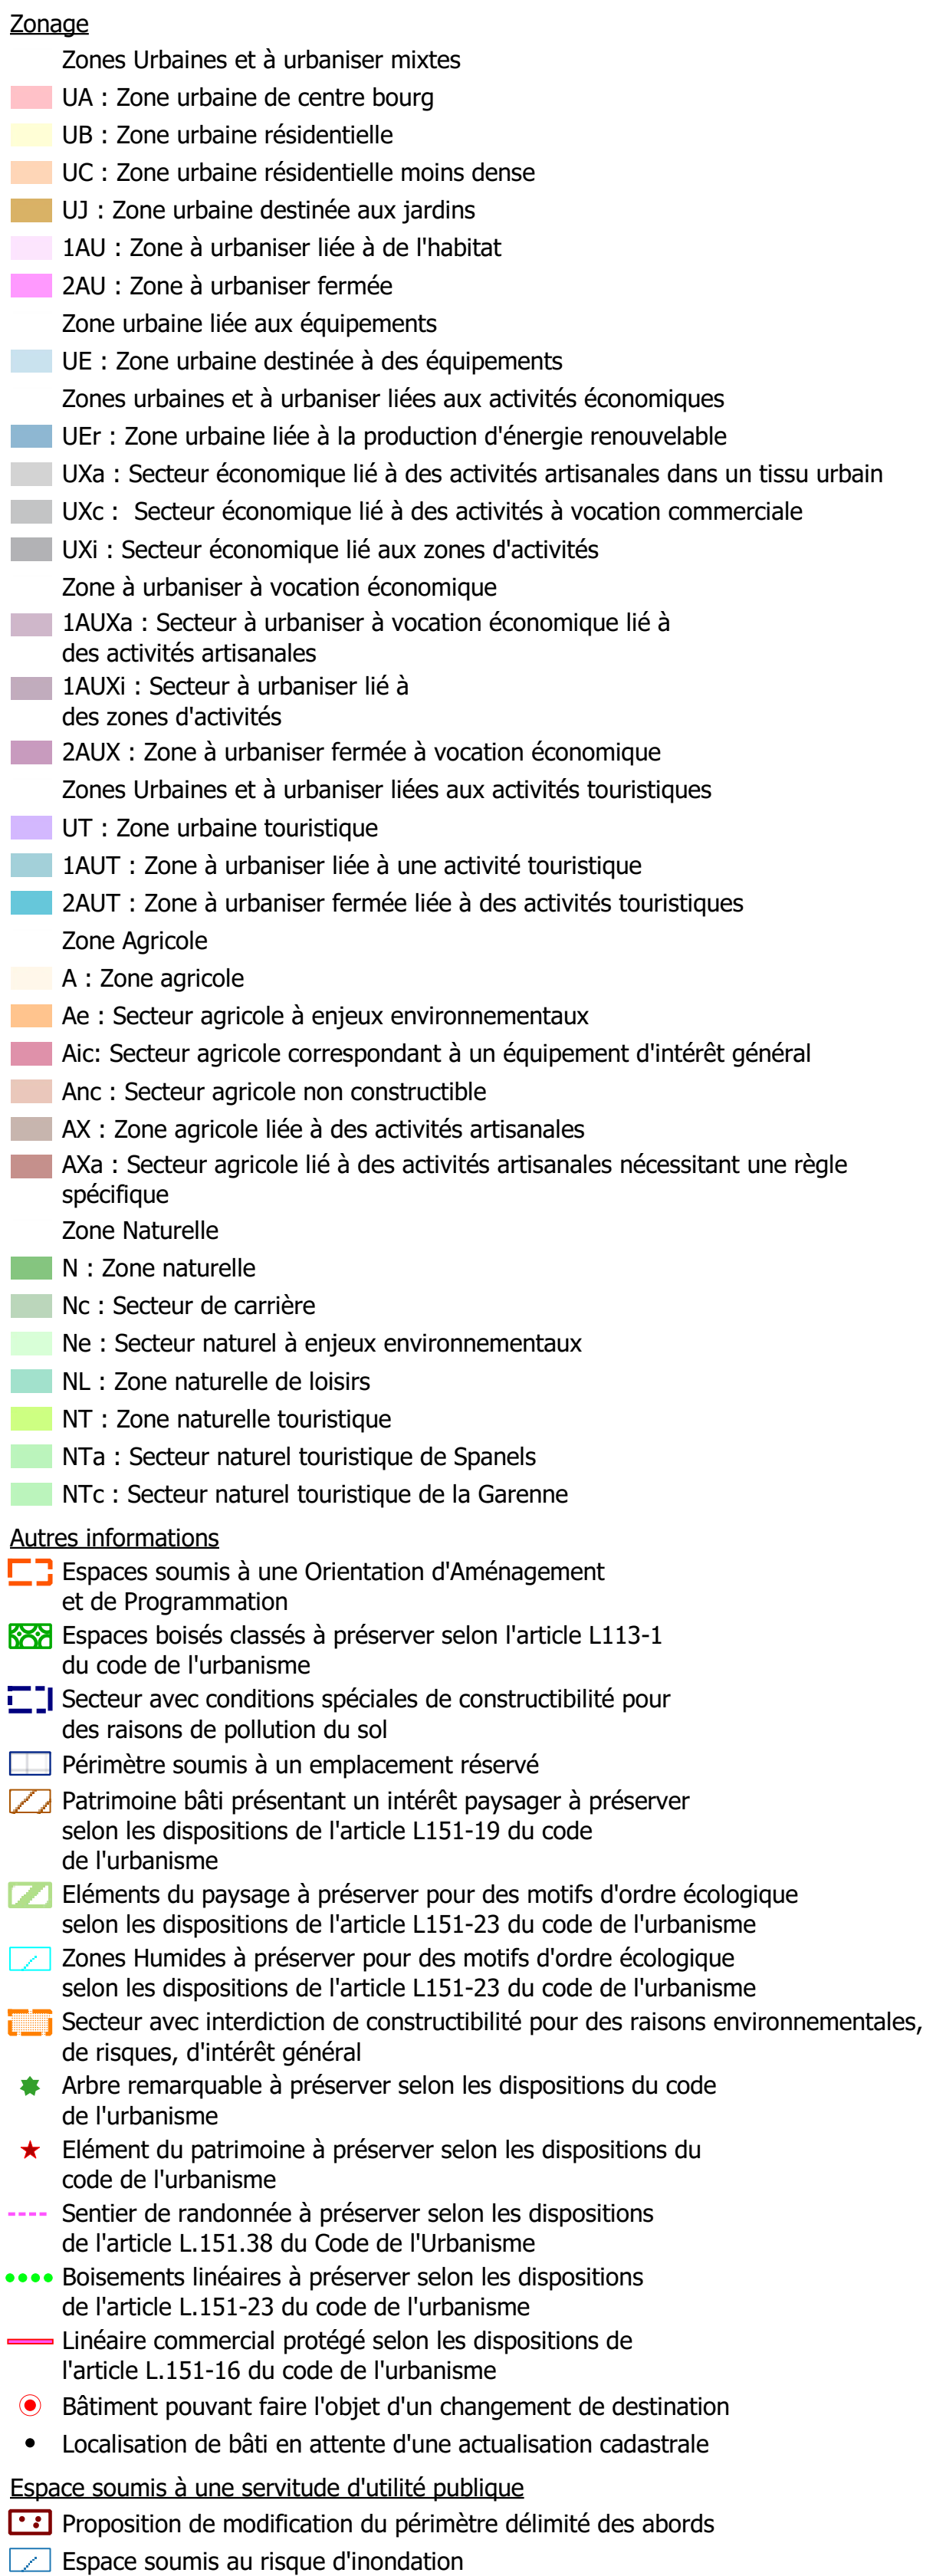

Liste des bâtiments pouvant faire l'objet d'un changement de destination

N°	Lieu-Dit	Référence cadastrale
1	SOLAIRE	ZK0043
2	BERGES	ZK0017
3	BERGES	ZK0017
4	NAUDOU	ZB0006
5	PEYRELARD	ZD0059

Liste des emplacements réservés			
N°	Objet	Bénéficiaire	Surface
10	Projet de lignes nouvelles Bordeaux-Toulouse et Bordeaux-Dax et ses aménagements connexes	SNCF Réseau	39483339