



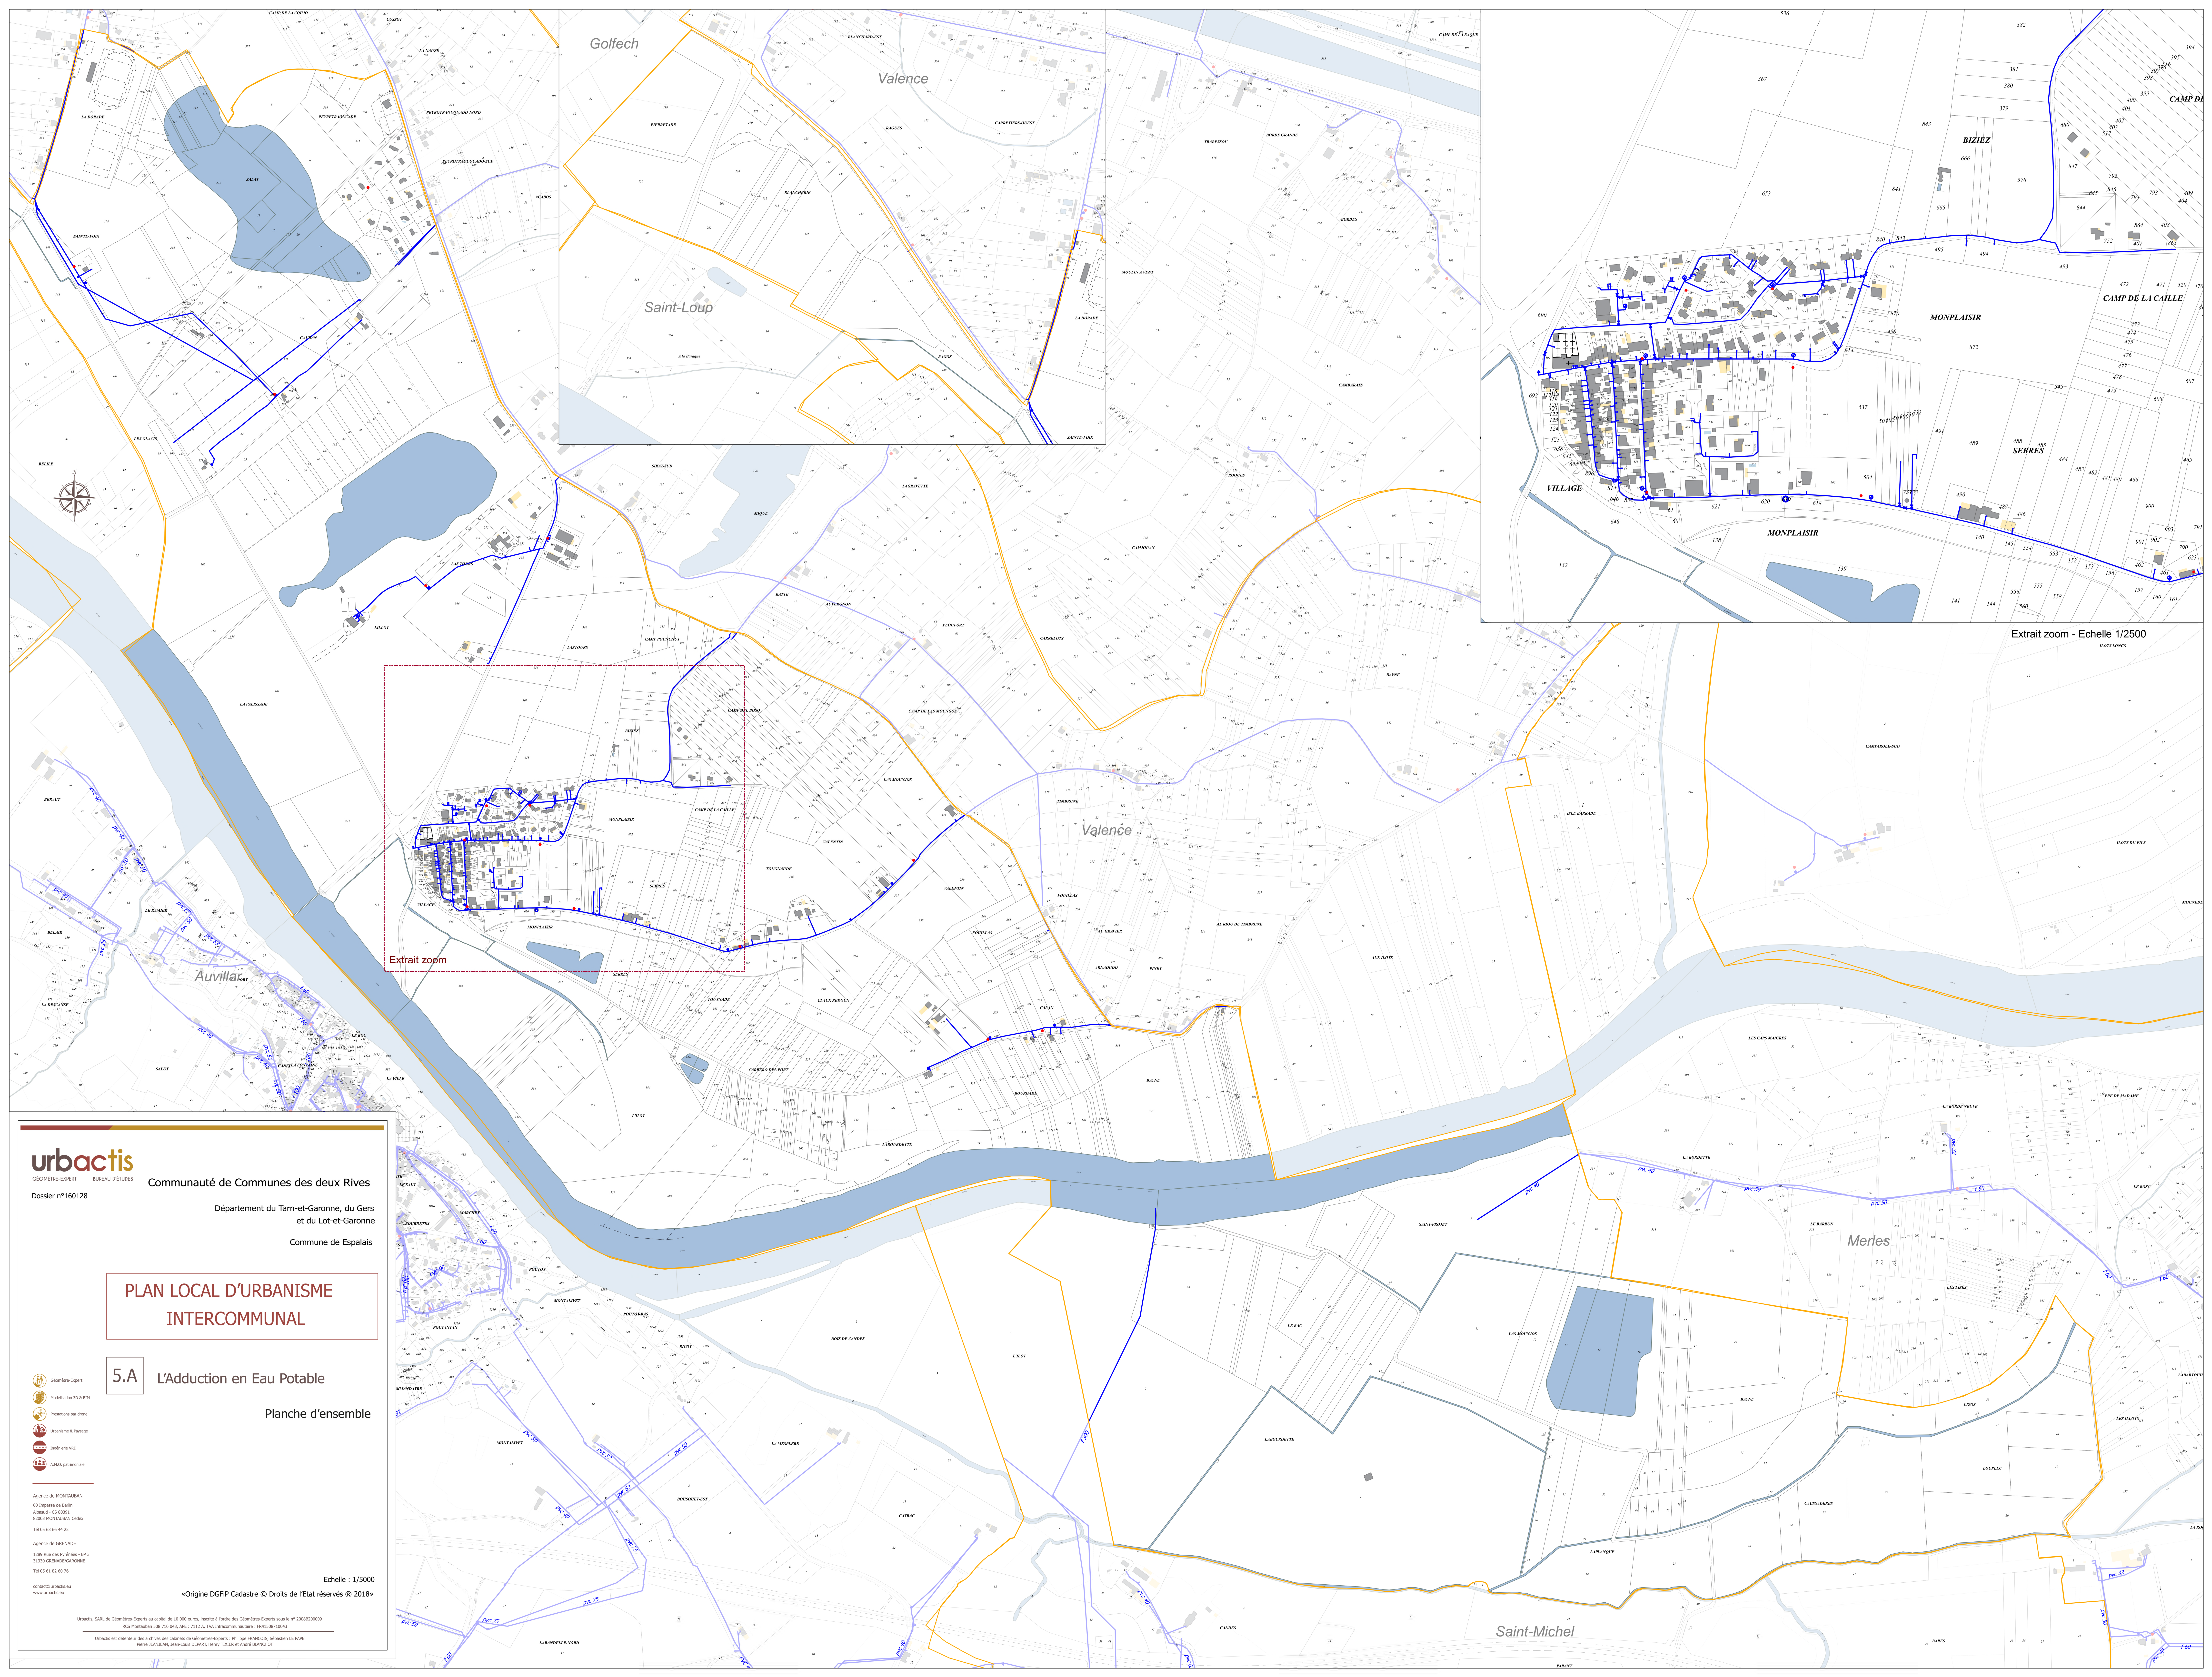

Extrait zoom - Echelle 1/2500

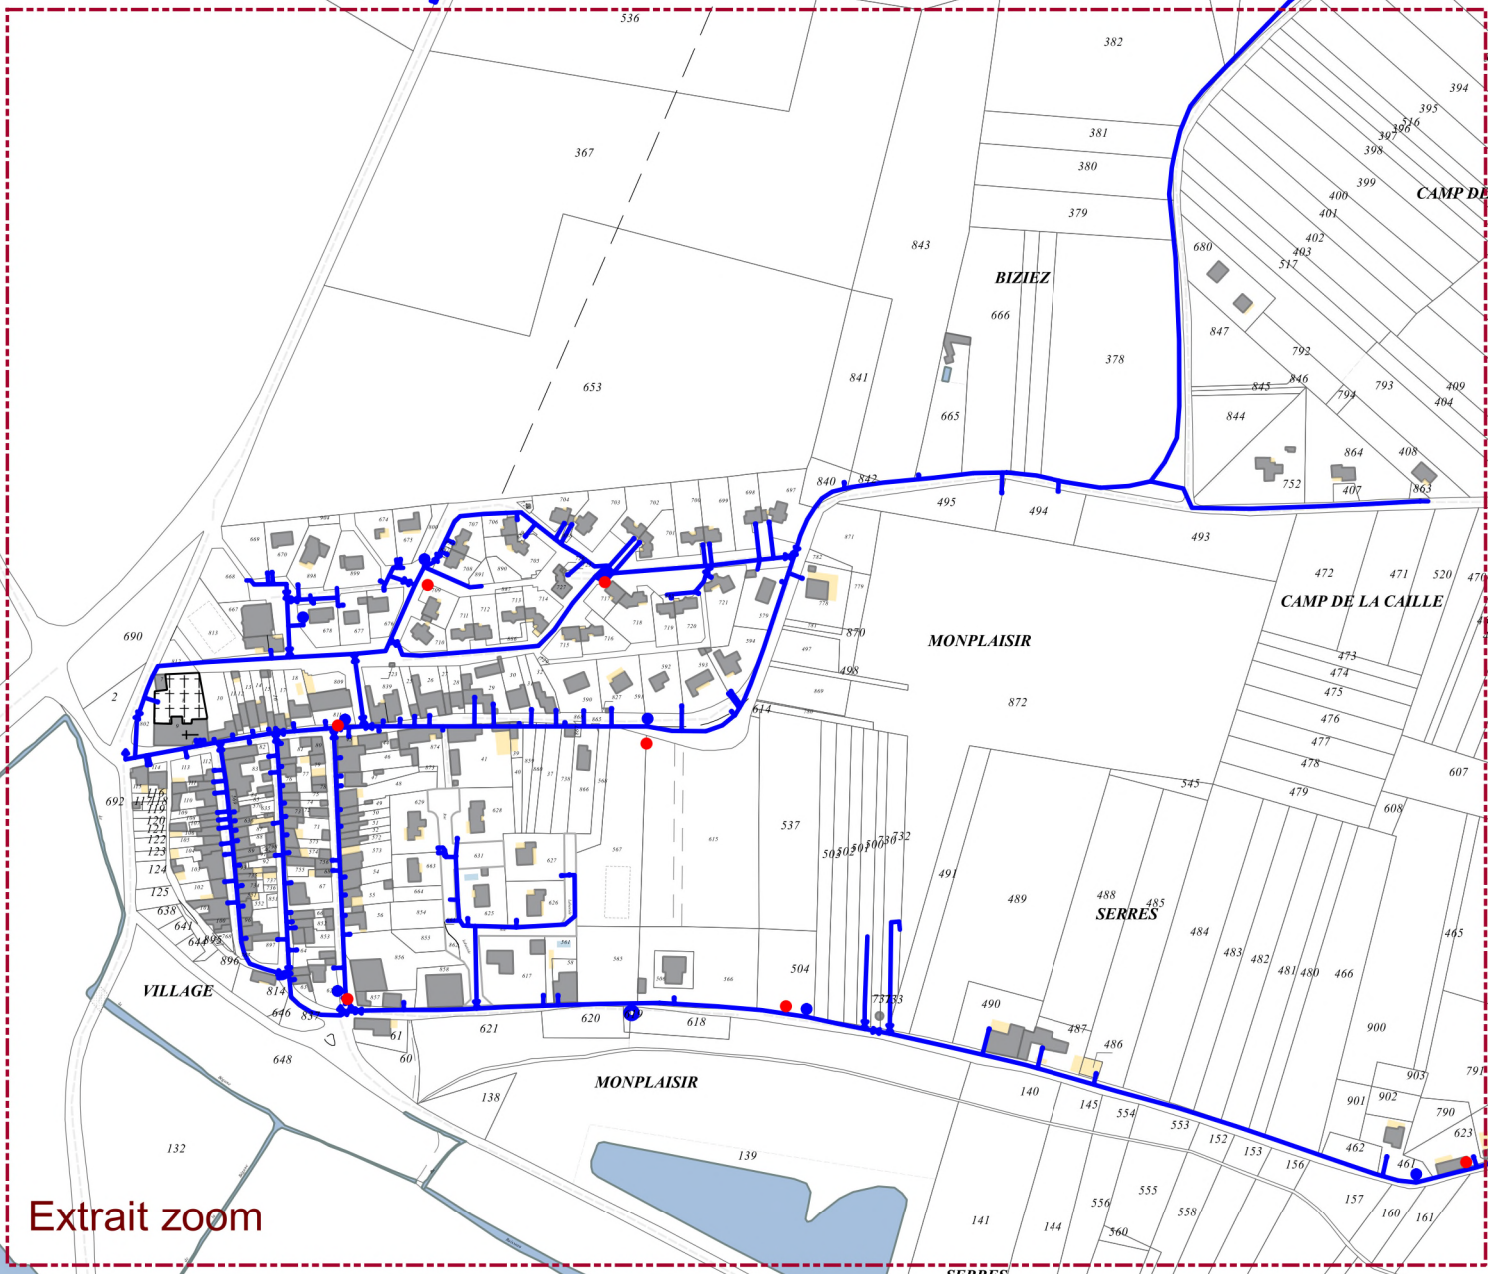

Extrait zoom



Géomètre-Expert
BUREAU D'ETUDES

Dossier n°160128

Communauté de Communes des deux Rives

Département du Tarn-et-Garonne, du Gers
et du Lot-et-Garonne

Commune de Espalais

PLAN LOCAL D'URBANISME
INTERCOMMUNAL

5.A

L'Adduction en Eau Potable

Planche d'ensemble



Géomètre-Expert



Modélisation 3D & 2D



Prévisions par drone



Urbanisme & Paysage



Ingénierie VED



A.N.O. patrimoniale

Agence de MONTAUBAN
101 Avenue de la République
Albi - CS 90291
82000 MONTAUBAN Cedex
Tél 05 63 96 96 22

Agence de GRENoble
1200 Rue des Pyrénées - BP 3
31300 GRENOBLE GARDONNE
Tél 05 61 82 60 76

contact@urbactis.eu
www.urbactis.eu

Echelle : 1/5000

«Origine DGFIP Cadastre © Droits de l'Etat réservés © 2018»

Urbactis, S.A.R.L. de Géomètres-Experts au capital de 10 000 euros, inscrite à l'Ordre des Géomètres-Experts sous le n° 2068600009
RCS Montauban 530 710 284, 449 711 216, TVA Intracommunautaire : FR1503010009

Urbactis est titulaire des archives des cabinets de Géomètres-Experts : Philippe FRANCOIS, Sébastien LE POYE
Pierre JEANJEAN, Jean-Louis DEPARTE, Henry TOUET et André BLANCHOT