


## 5.A L'Adduction en Eau Potable

### Planche d'ensemble

Echelle : 1/500

«Origine DGFIP Cadastre © Droits de l'Etat réservés ® 2018»

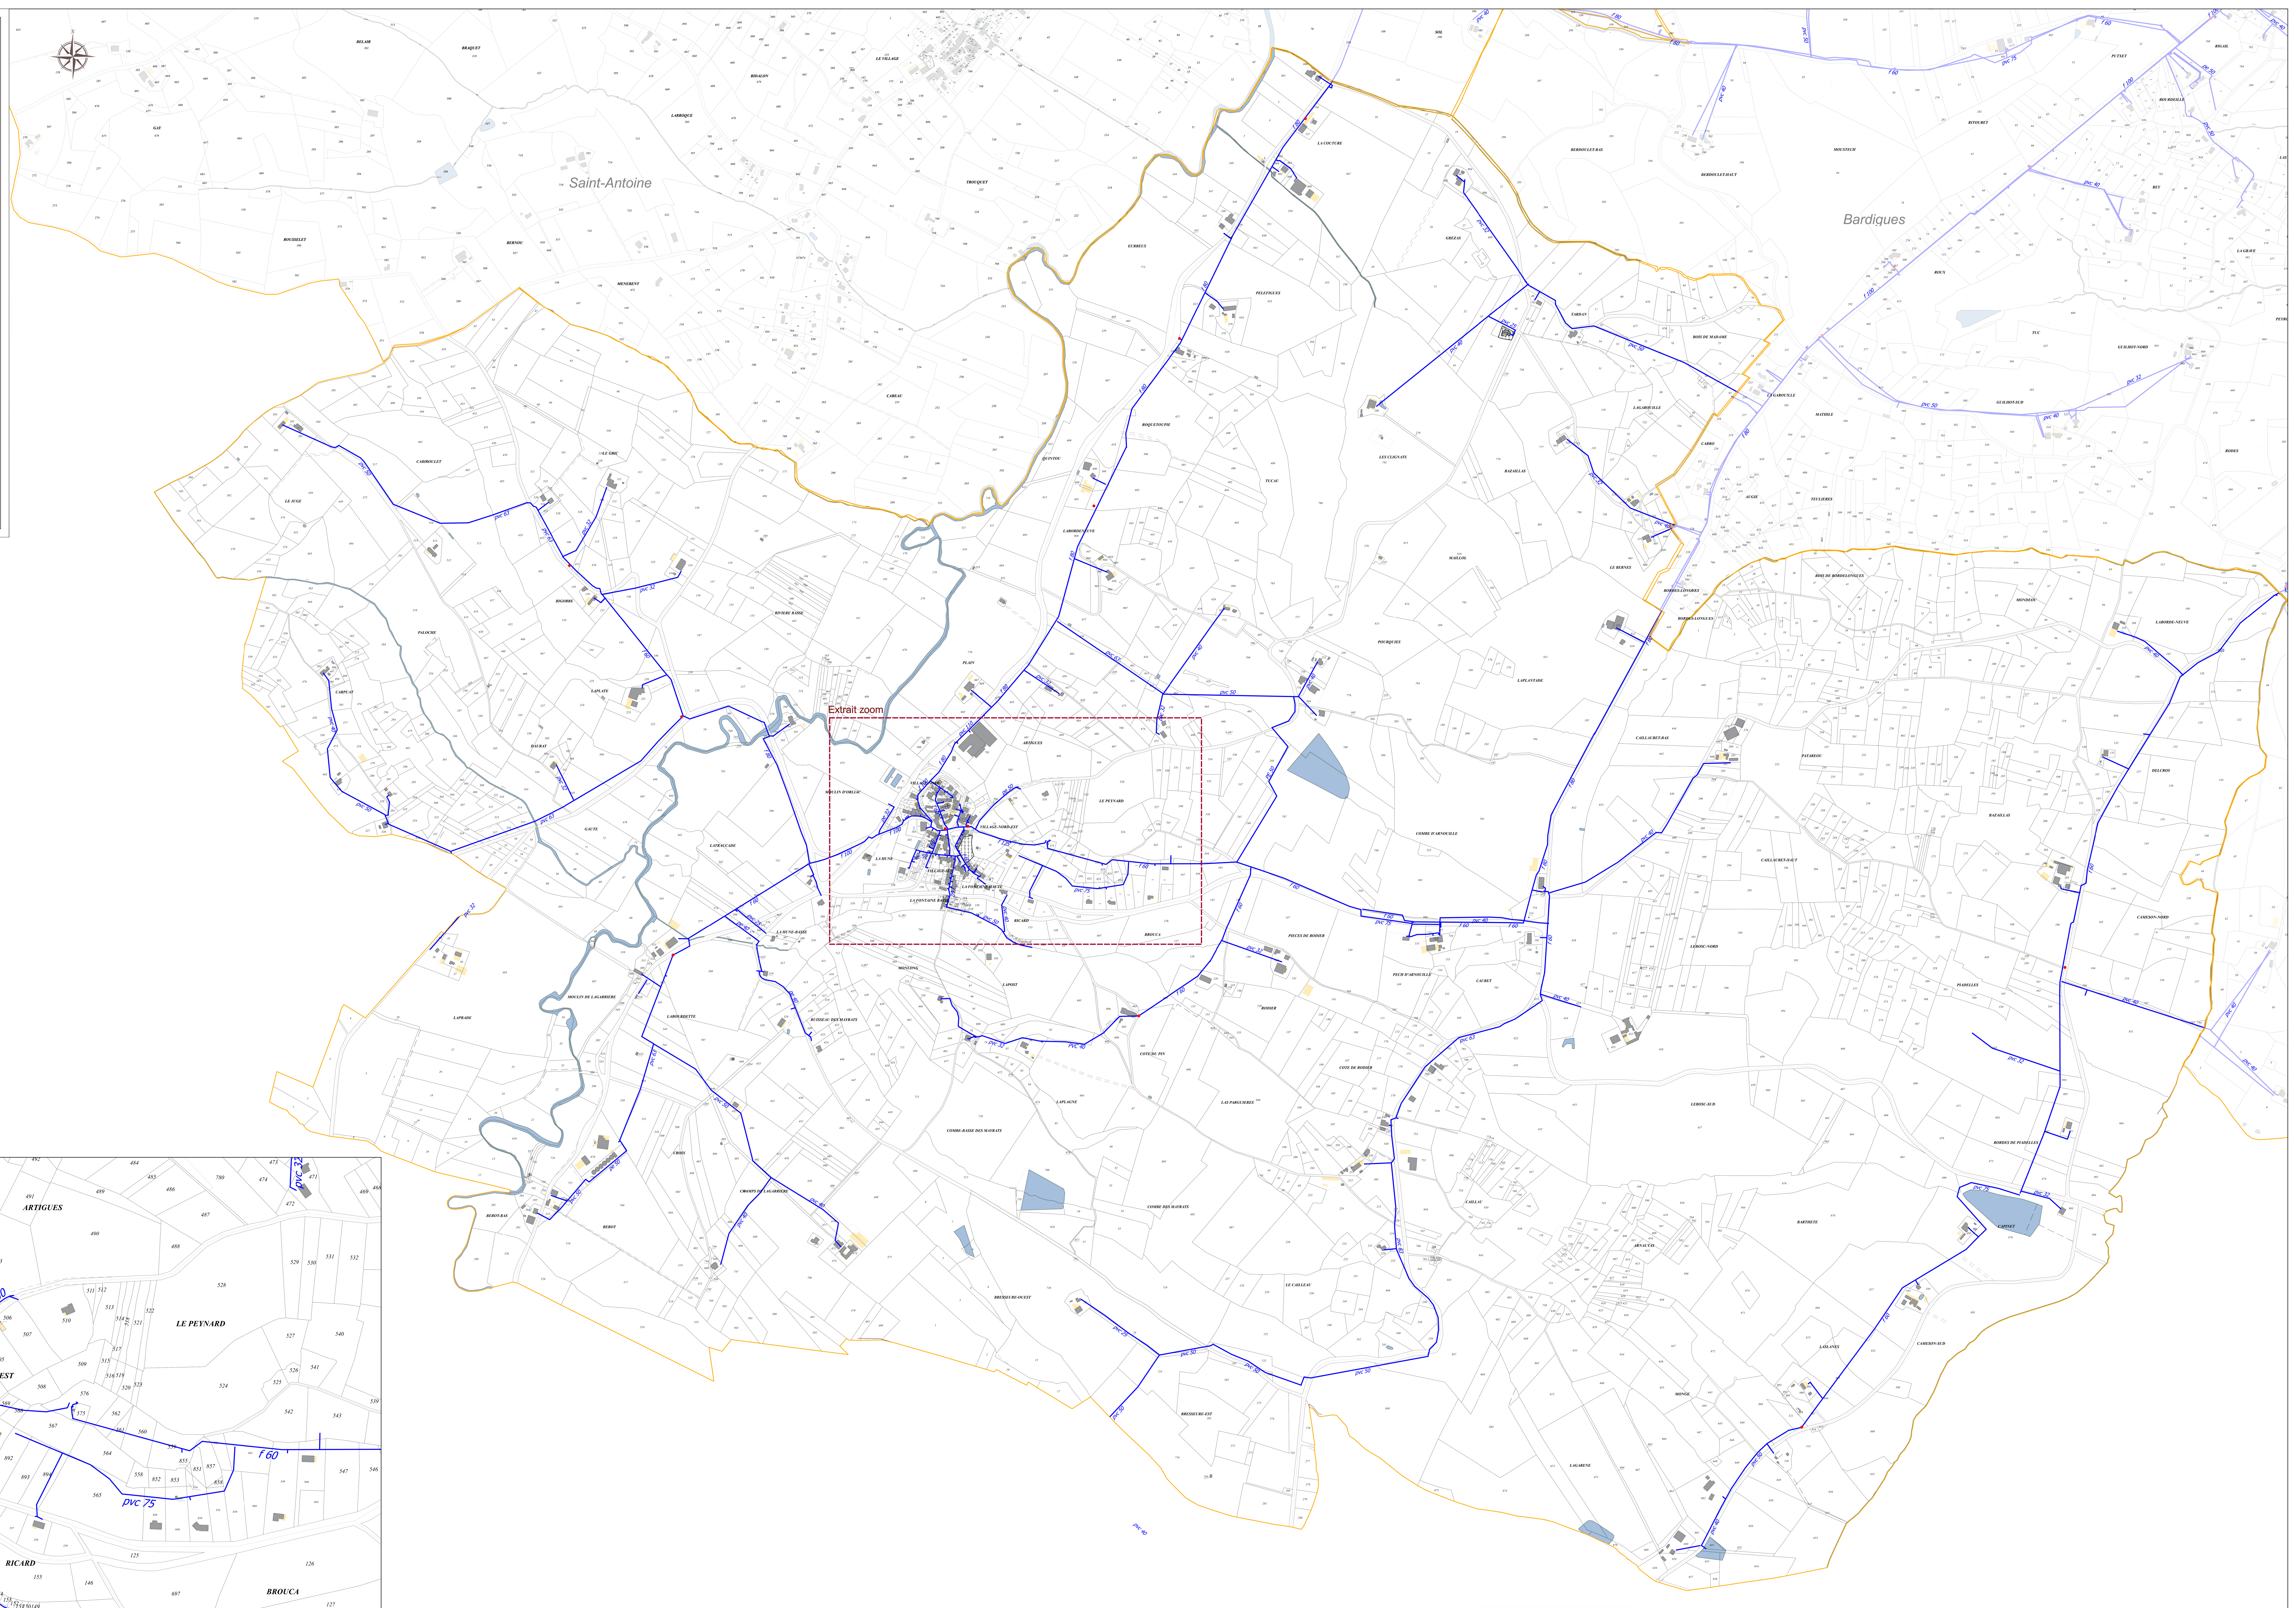

### Extrait zoom

Extrait zoom échelle : 1/2500

