



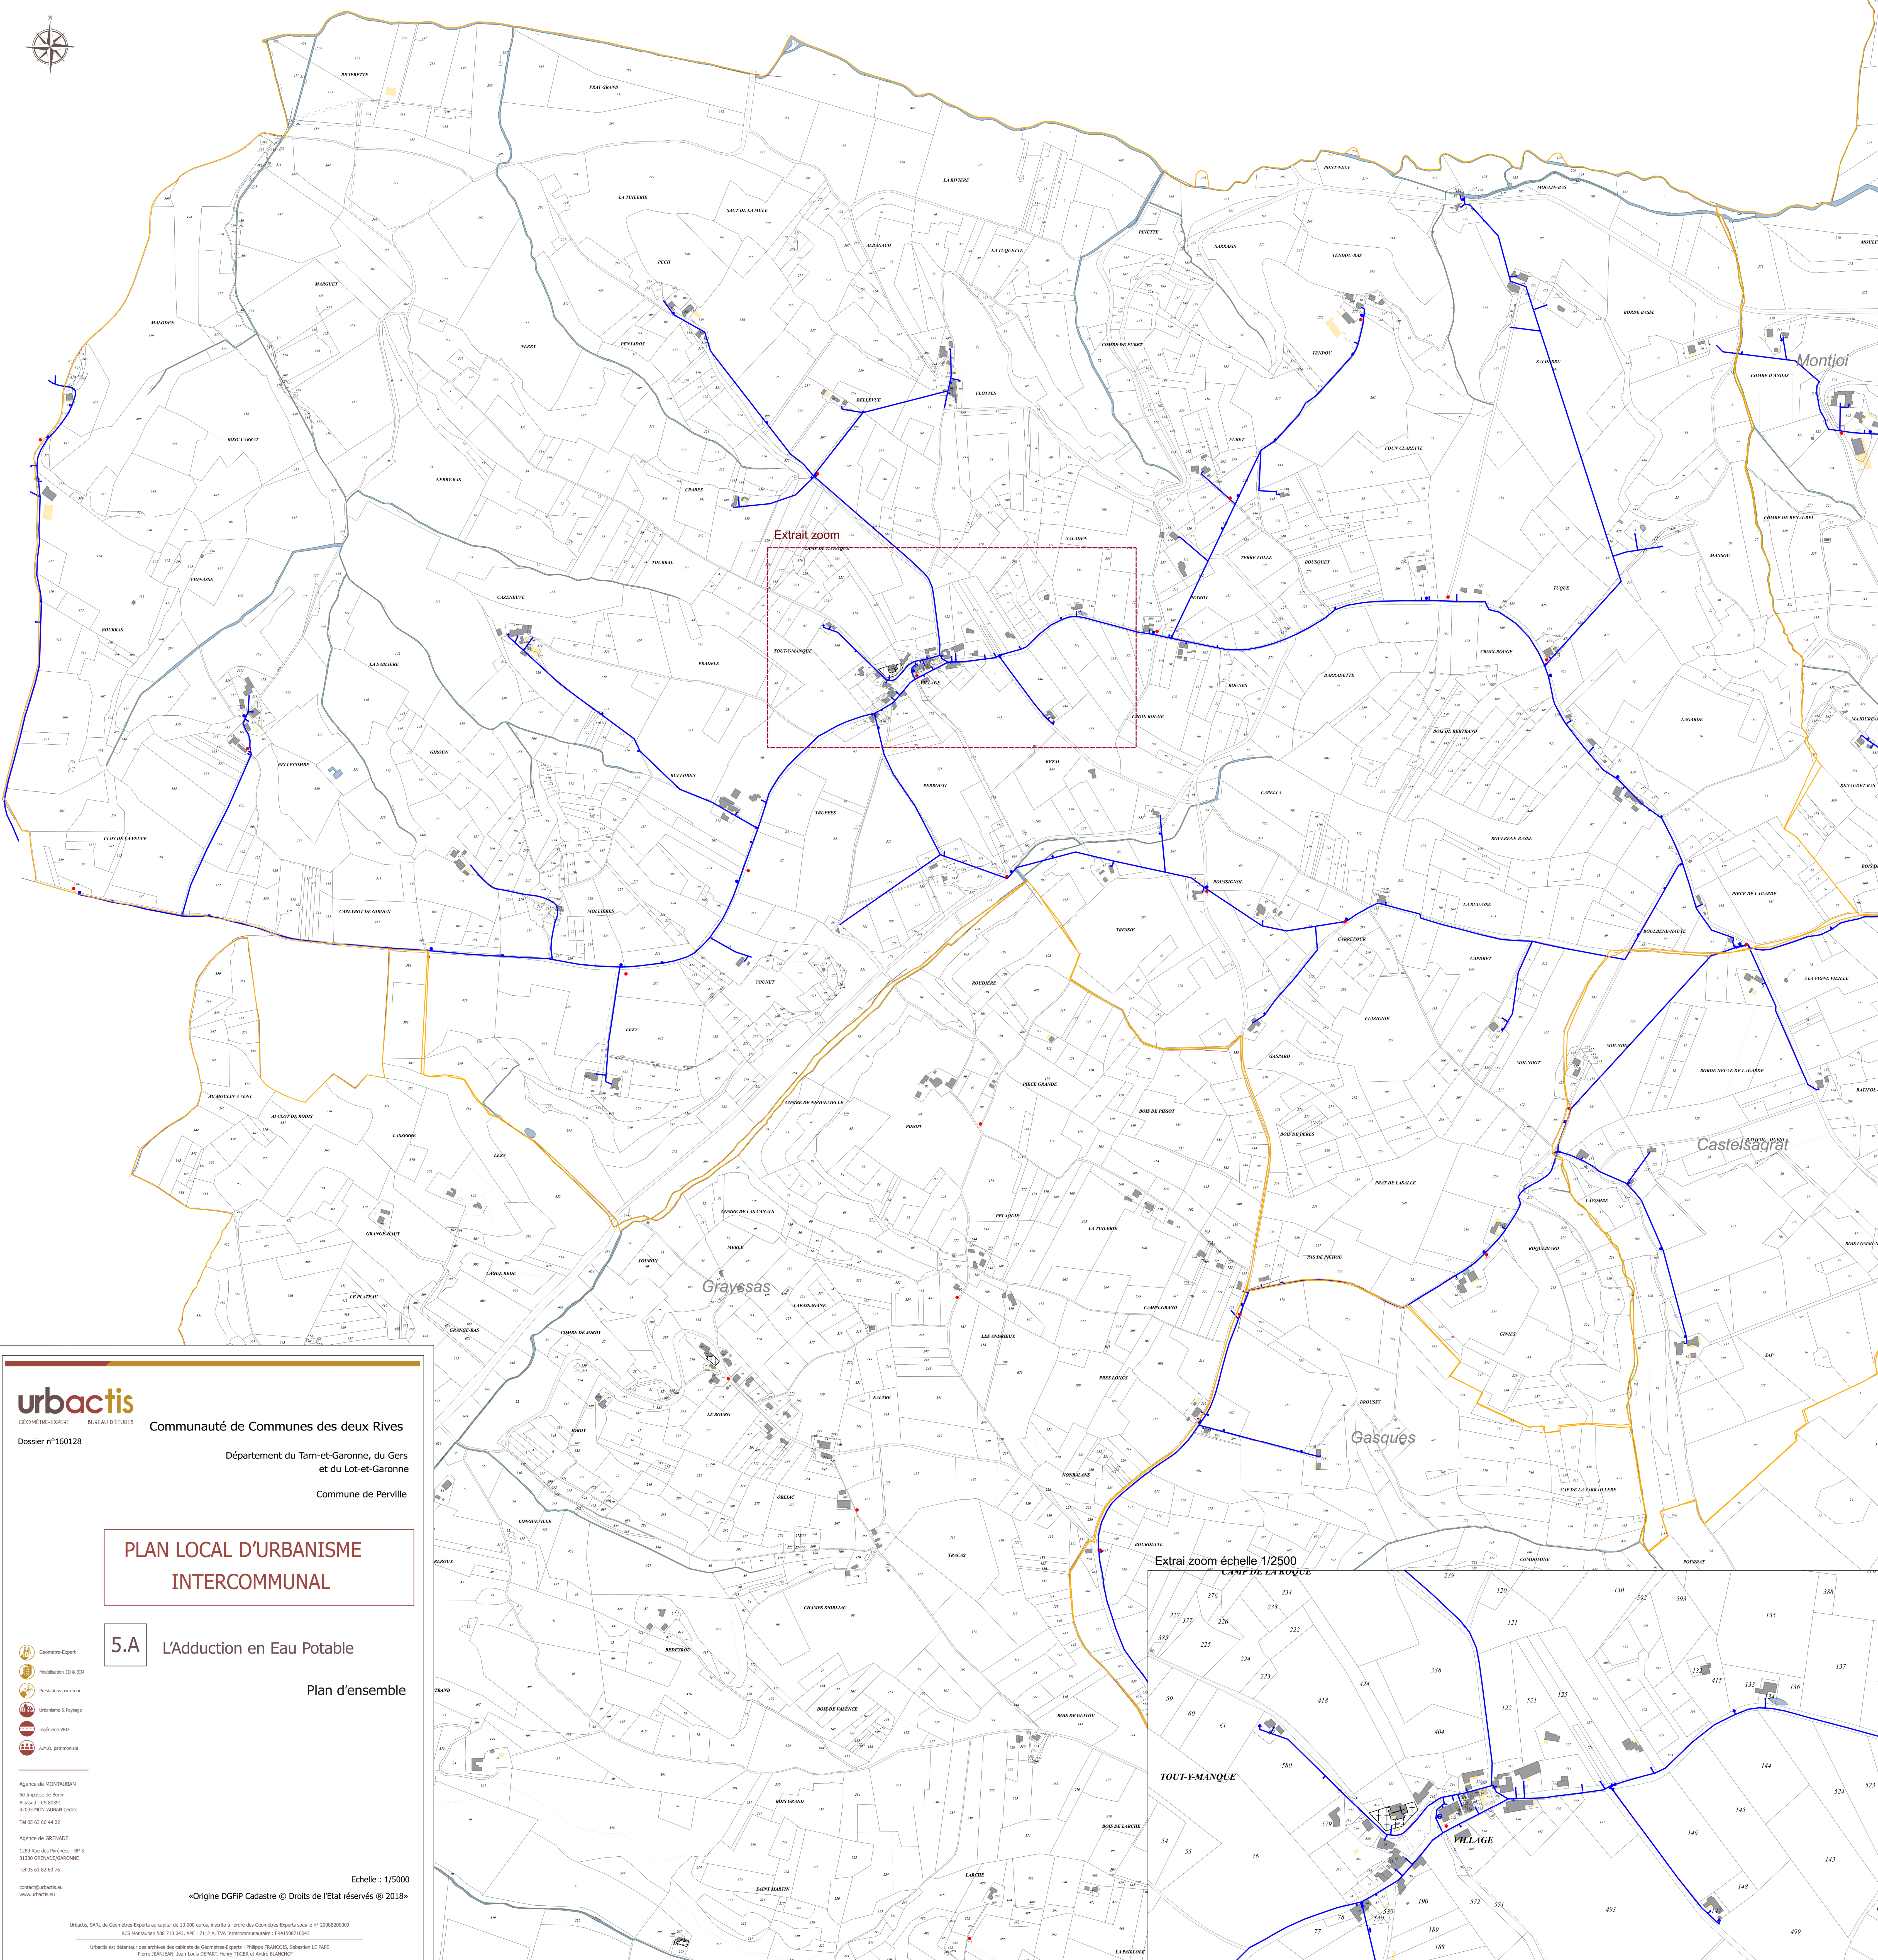

Extrait zoom échelle 1/2500

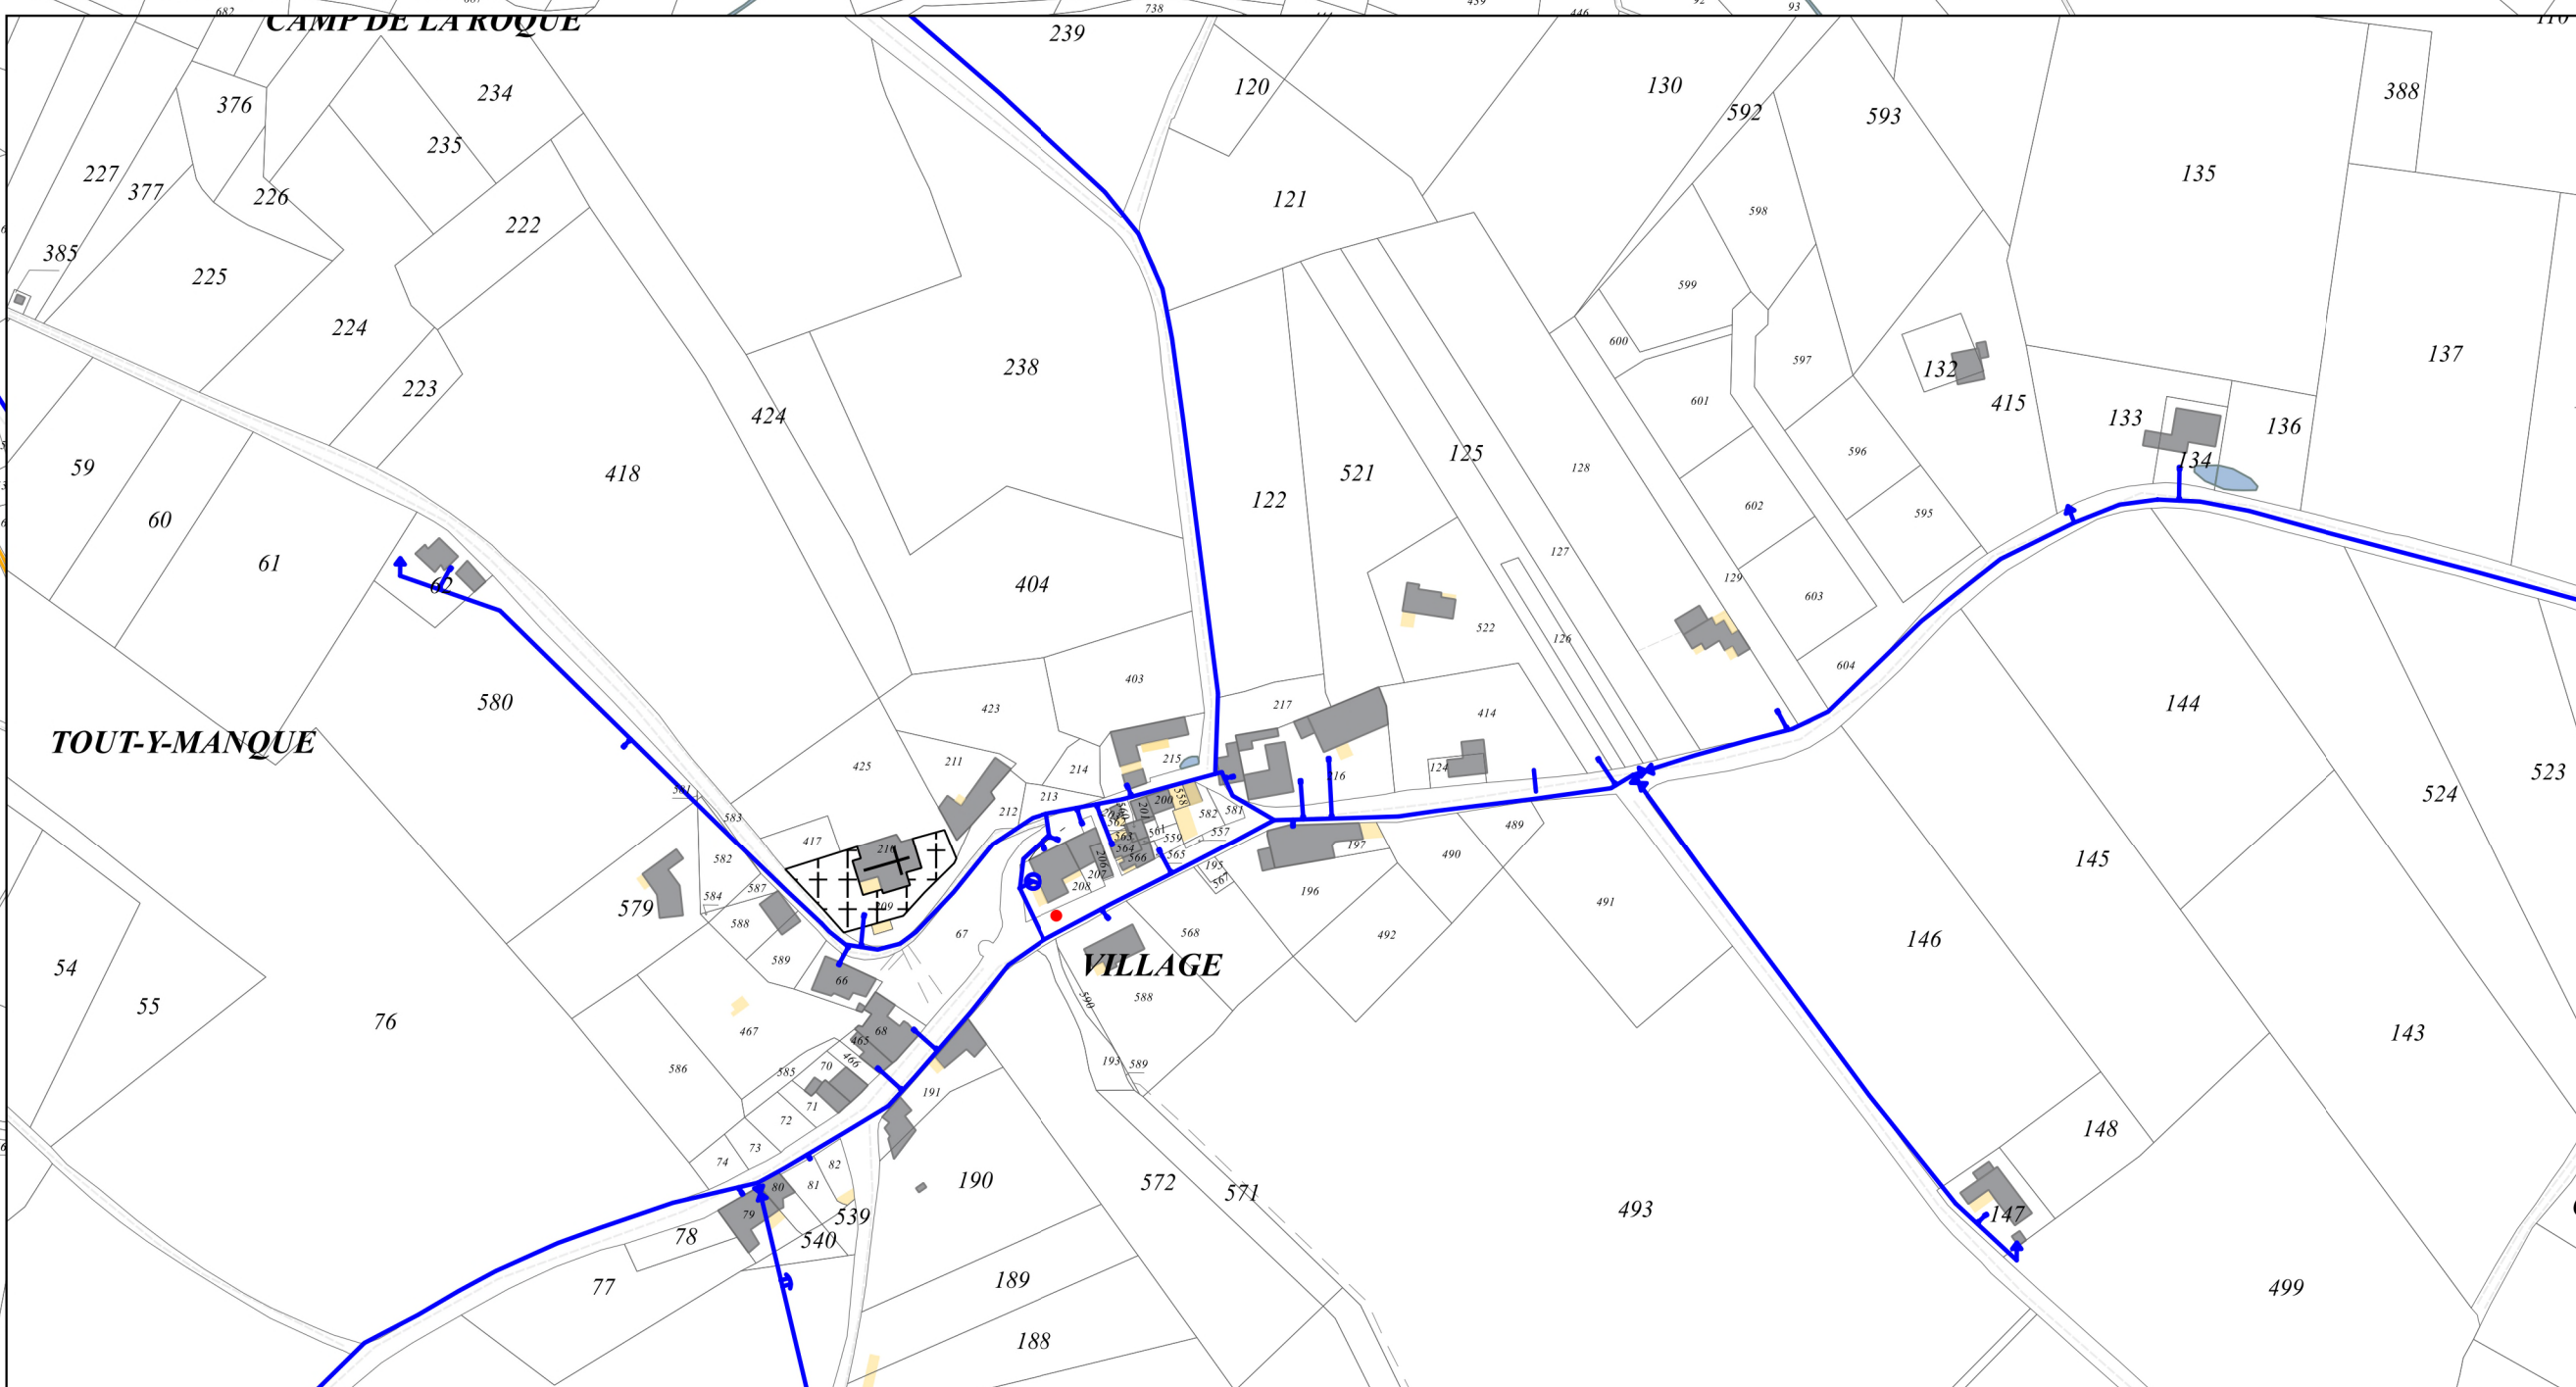

urbactis

GÉOMÈTRE-EXPERT BUREAU D'ÉTUDES

Dossier n°160128

Communauté de Communes des deux Rives

Département du Tarn-et-Garonne, du Gers
et du Lot-et-Garonne

Commune de Perville

PLAN LOCAL D'URBANISME INTERCOMMUNAL

5.A L'Adduction en Eau Potable

Plan d'ensemble

Echelle : 1/5000

«Origine DGFiP Cadastre © Droits de l'Etat réservés © 2018»

- Géomètre-Expert
- Modélisation 3D & BIM
- Présentations par drone
- Urbanisme & Paysage
- Ingénierie VRD
- A.M.O. patrimoniale

Agence de MONTAUBAN
60 Impasse de Berlin
82003 MONTAUBAN Cedex
Tél 05 63 66 44 22

Agence de GRENADE
1289 Rue des Pyrénées - BP 3
31330 GRENADE/GARONNE
Tél 05 61 62 60 76

contact@urbactis.eu
www.urbactis.eu

Urbactis, SARL, de Géomètres-Experts au capital de 10 000 euros, Inscrite à l'ordre des Géomètres-Experts sous le n° 2008820009
RCS Montauban 508 716 043, APE : 7112 A, TVA Intracommunautaire : FR41500710043

Urbactis est détenteur des archives des cabinets de Géomètres-Experts : Philippe FRANCOIS; Sébastien LE PAPE
Pierre JEANJAN; Jean-Louis DESPAYS; Henry TISSIER et André BLANCHET