


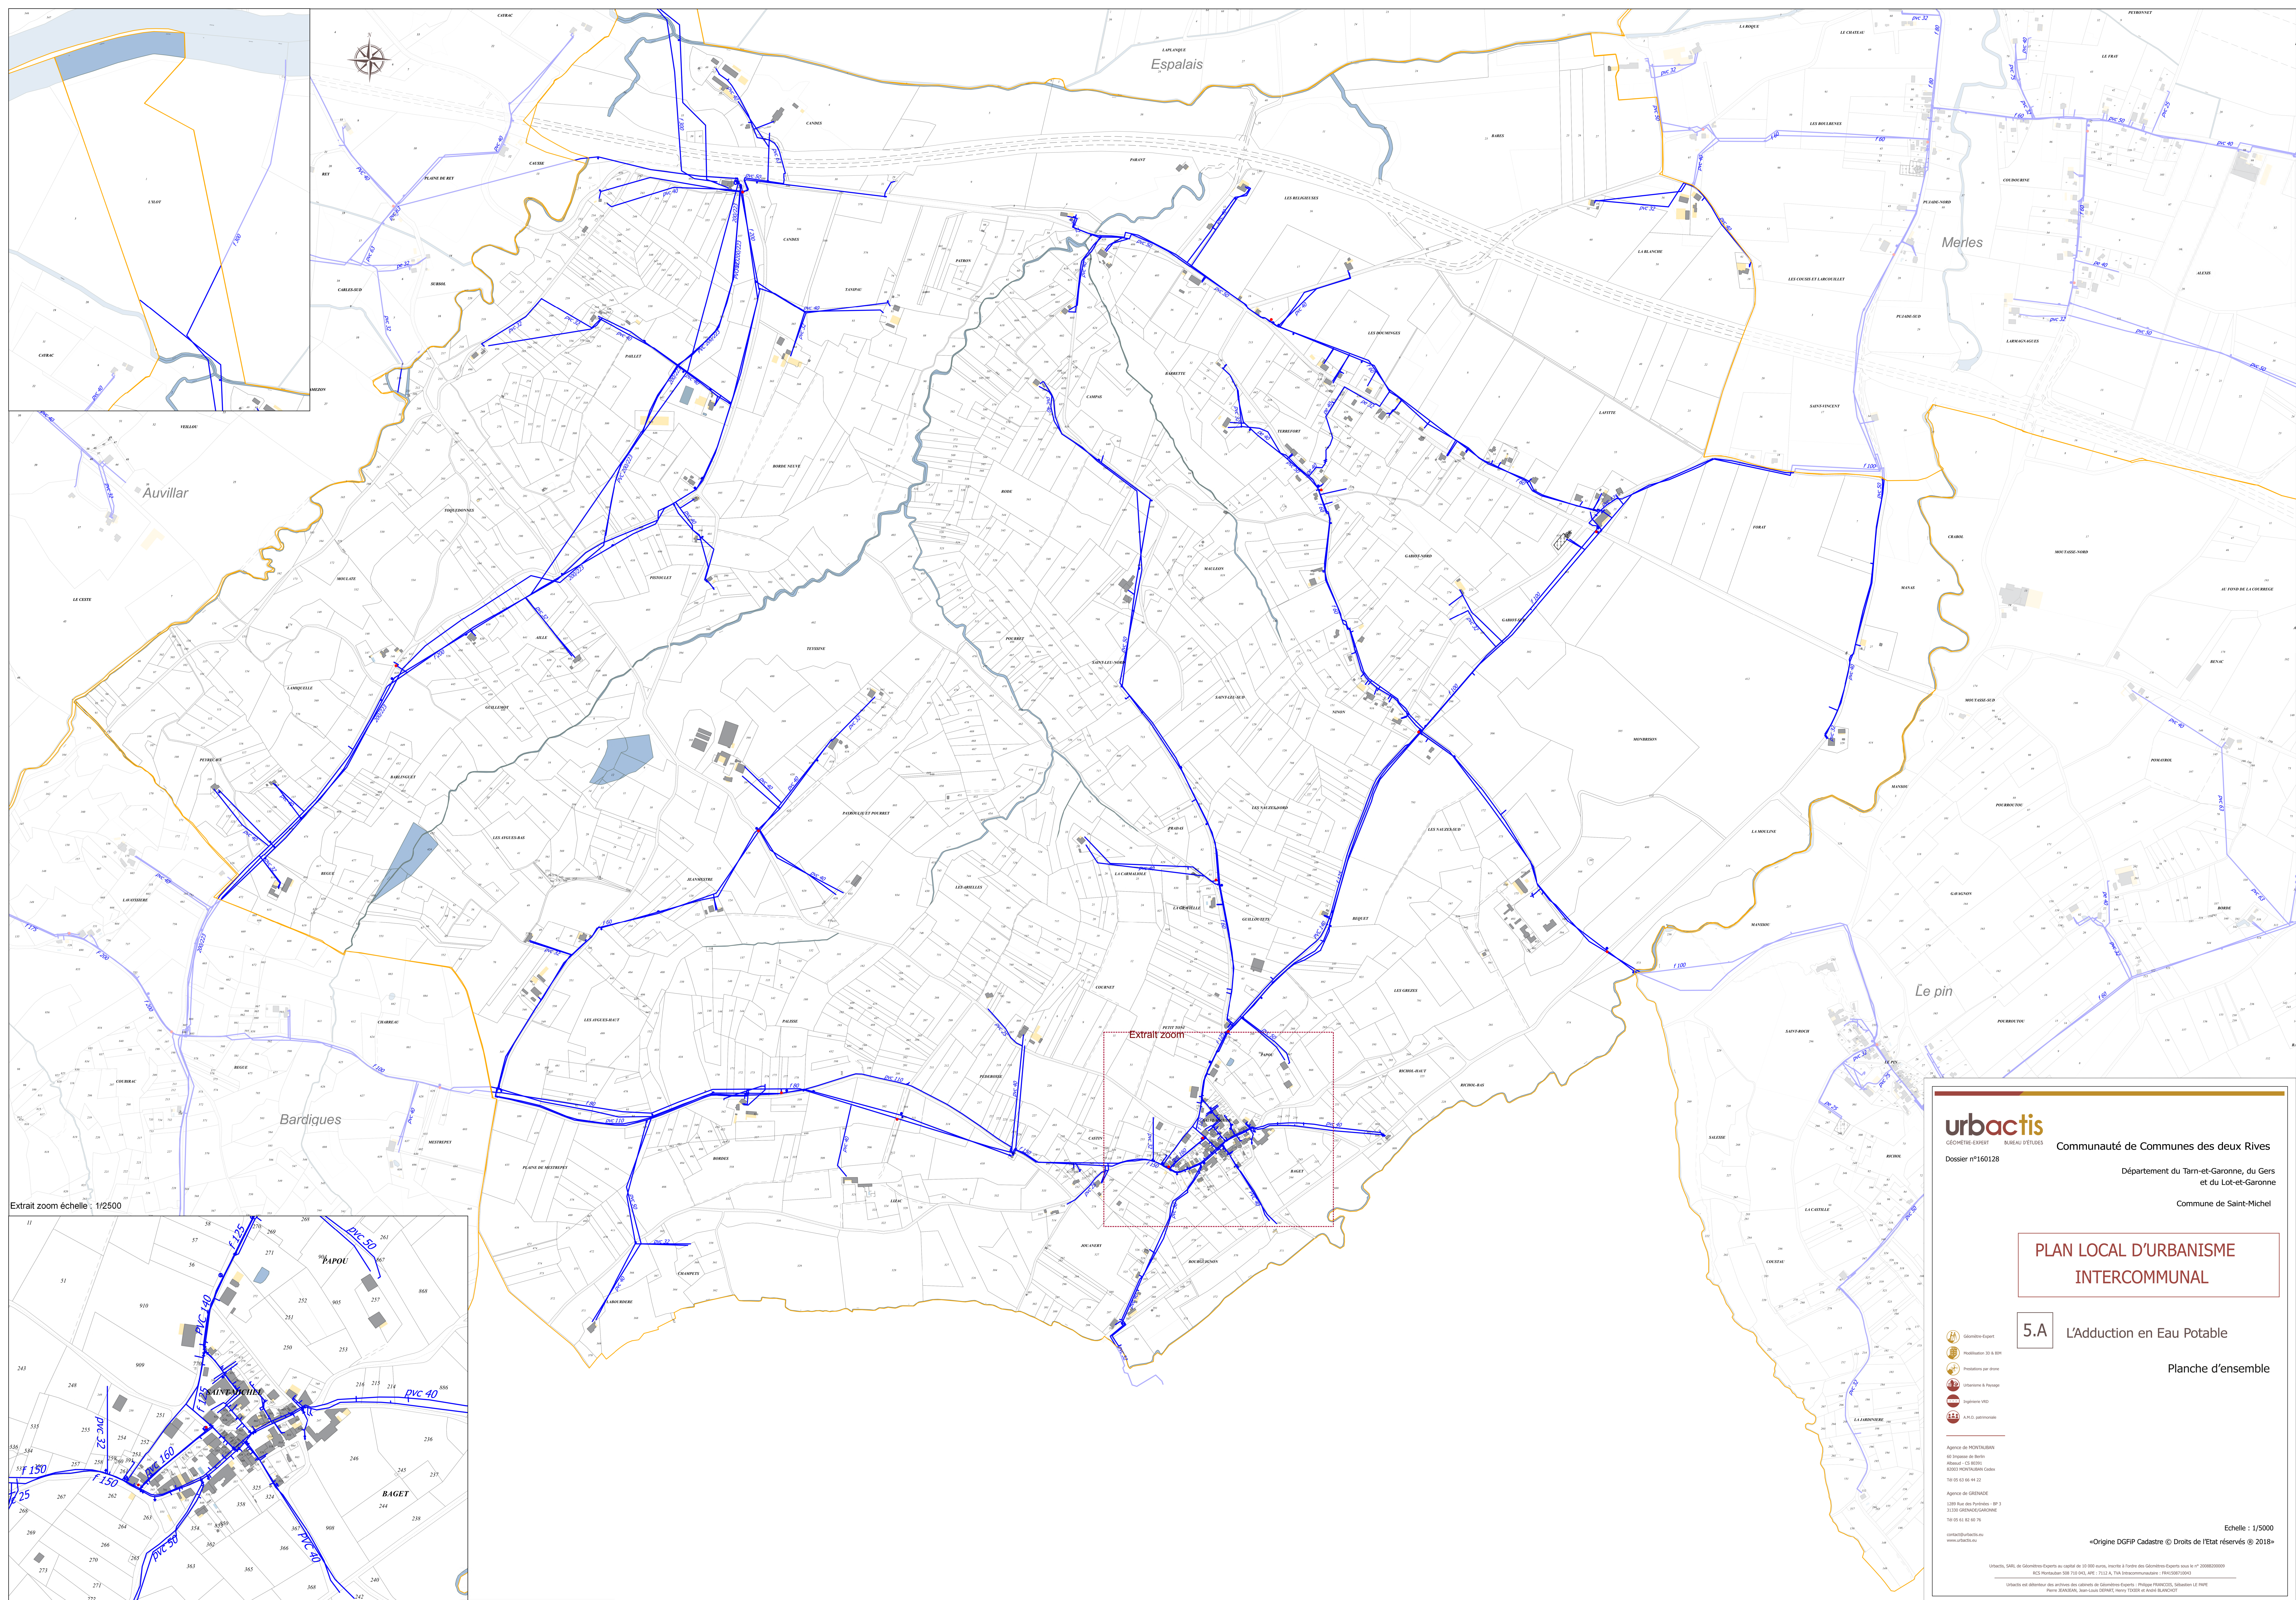

PLAN LOCAL D'URBANISME INTERCOMMUNAL

5.A L'Adduction en Eau Potable

Planche d'ensemble



Agence de MONTAUBAN
60 Impasse de Berlin
Albiastud - CS 80291
82003 MONTAUBAN Cedex
Tél 05 63 66 44 22

Agence de GRENADE
1299 Rue des Pyrénées - B
31330 GRENADE/GAROINNE
Tél 05 63 82 60 76

contact@urbactis.eu
www.urbactis.eu

Echelle : 1/500

«Origine DGFIP Cadastre © Droits de l'Etat réservés ® 2011

Urbactis, SARL de Géomètres-Experts au capital de 10 000 euros, inscrite à l'ordre des Géomètres-Experts sous le n° 2008820006

Urbactis est détenteur des archives des cabinets de Géomètres-Experts : Philippe FRANCOIS, 1
Pierre JEANJEAN, Jean-Louis DEBART, Henry TIGER et André BLANCHOT